




LE DOMAINE
CATARAQUI

JARDIN HÔTELIER DE LA CAPITALE NATIONALE

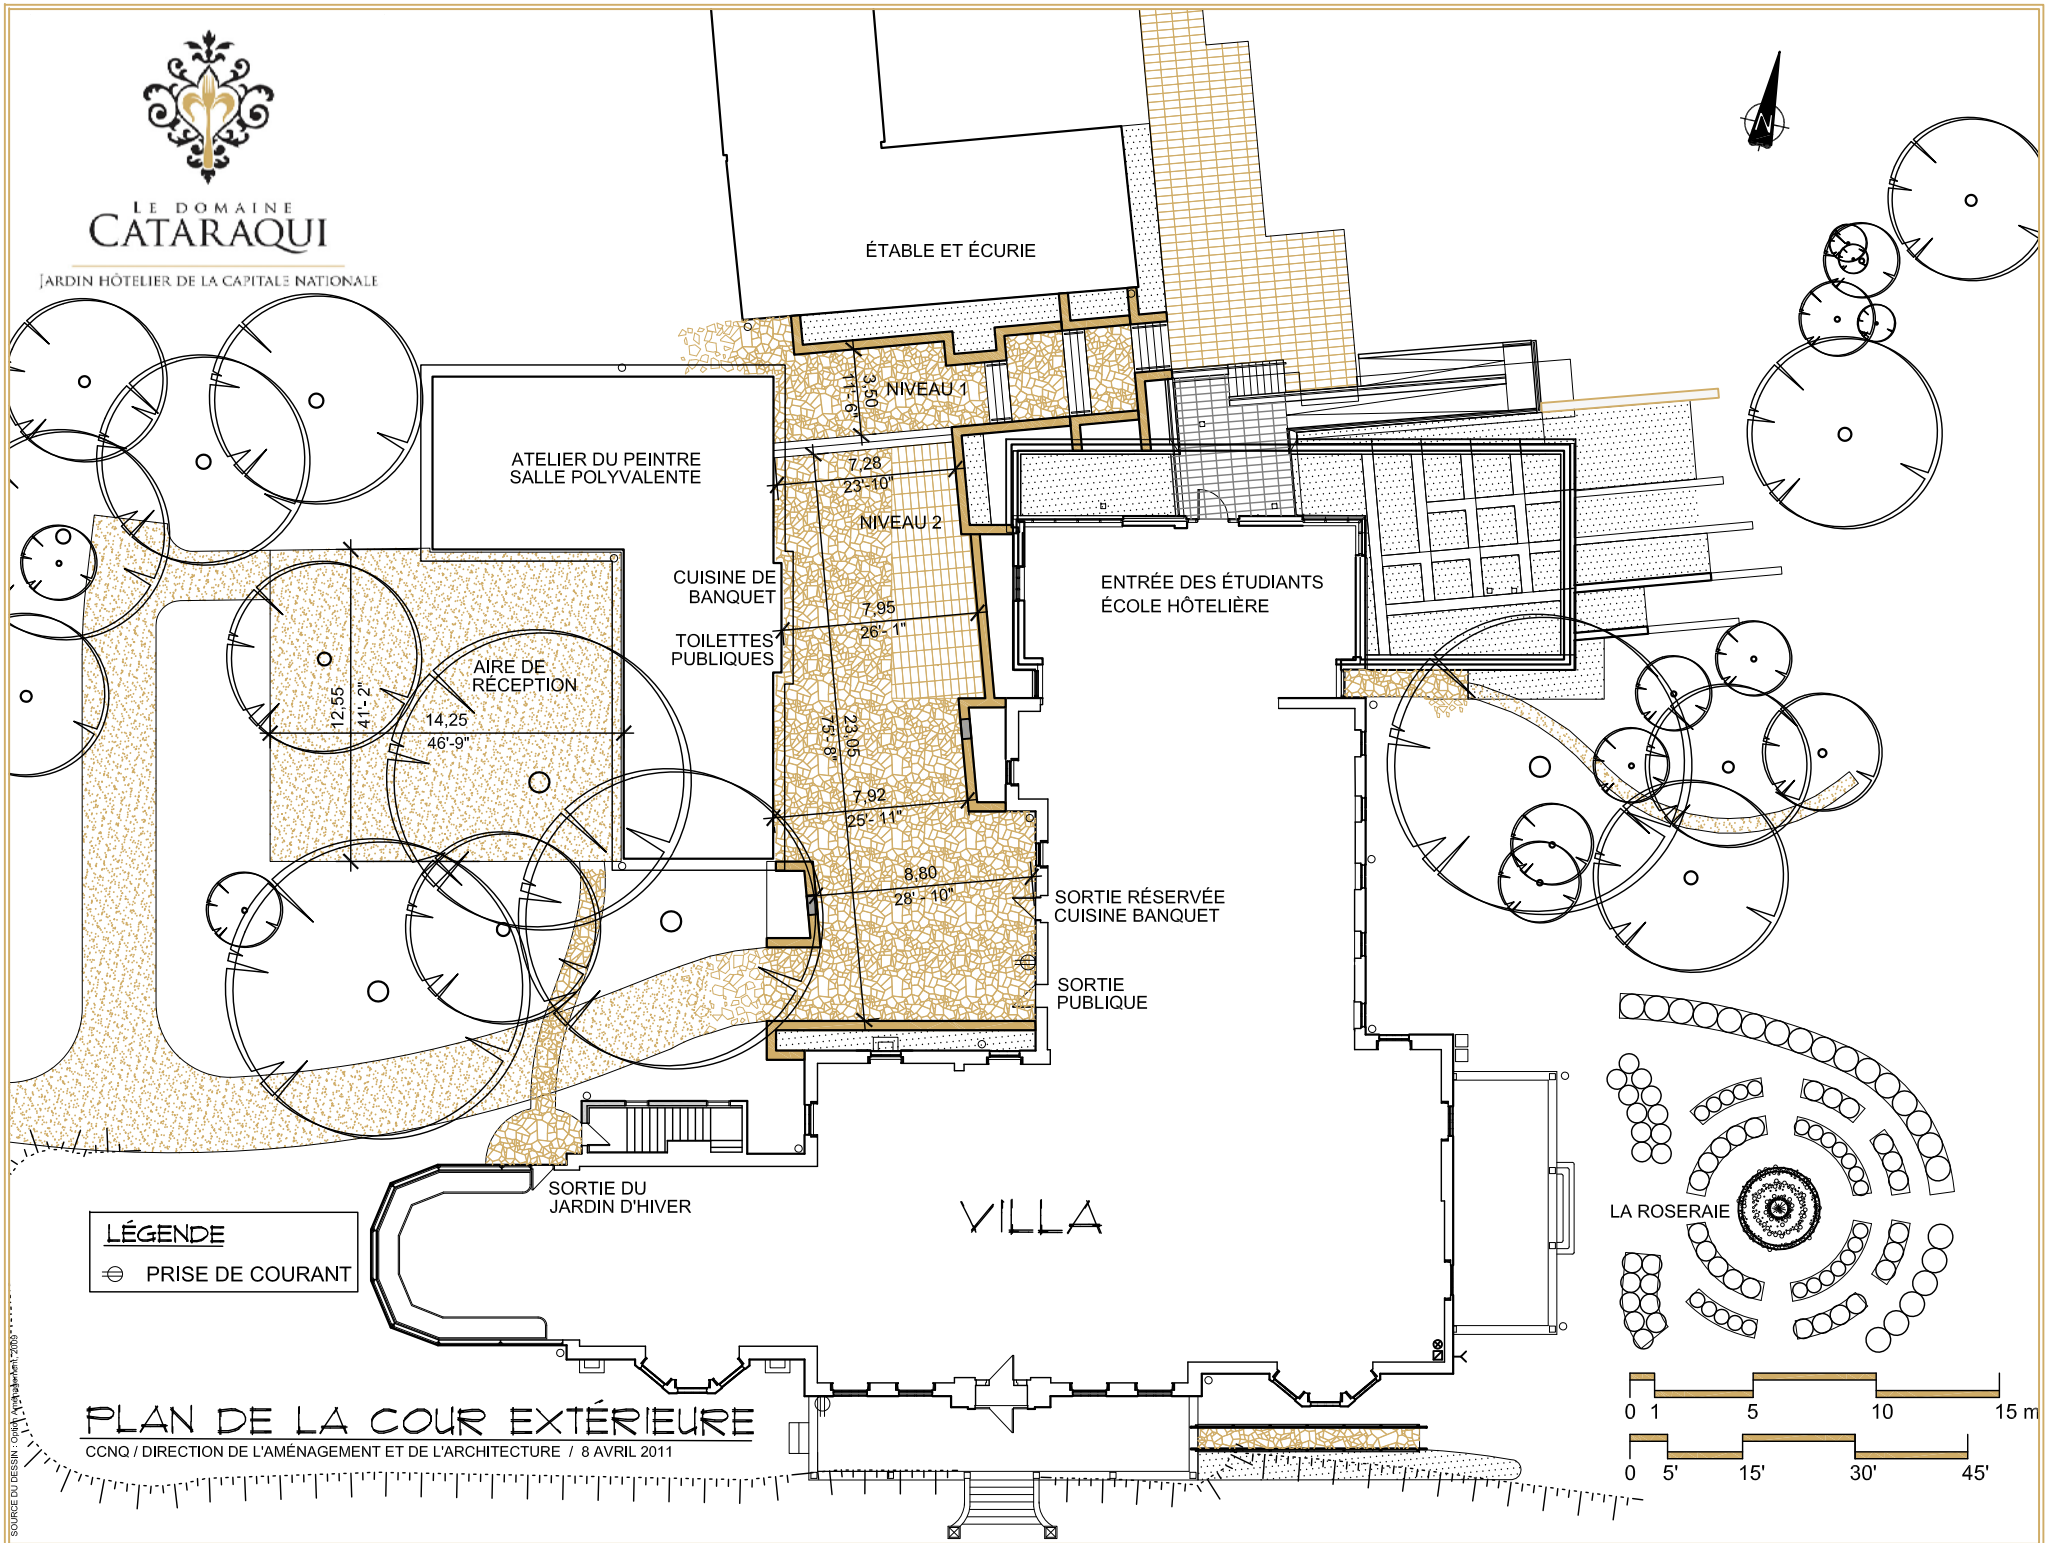

ÉTABLE ET ÉCURIE

ATELIER DU PEINTRE
SALLE POLYVALENTE

NIVEAU 1

NIVEAU 2

CUISINE DE
BANQUET
TOILETTES
PUBLIQUES

ENTRÉE DES ÉTUDIANTS
ÉCOLE HÔTELIÈRE

AIRE DE
RÉCEPTION

SORTIE RÉSERVÉE
CUISINE BANQUET

SORTIE
PUBLIQUE

SORTIE DU
JARDIN D'HIVER

VILLA

LA ROSERAIE

LÉGENDE

⊕ PRISE DE COURANT

PLAN DE LA COUR EXTÉRIÈRE

CCNQ / DIRECTION DE L'AMÉNAGEMENT ET DE L'ARCHITECTURE / 8 AVRIL 2011

